

Saint-Gobain Construction Products, s.r.o.
 Divízia Weber - Terranova
 Stará Vajnorská 139, 831 04 Bratislava
 www.weber-terranova.sk



TECHNICKÁ PODPORA

NÁZOV VÝKRESU


ZAPUSTENÝ SOKEL S IZOLÁCIOU Z XPS DOSIEK

DÁTUM 01/2010

FILE weber.therm_1.1.dwg

FORMÁT DIN A4

MIERKA1 : 5

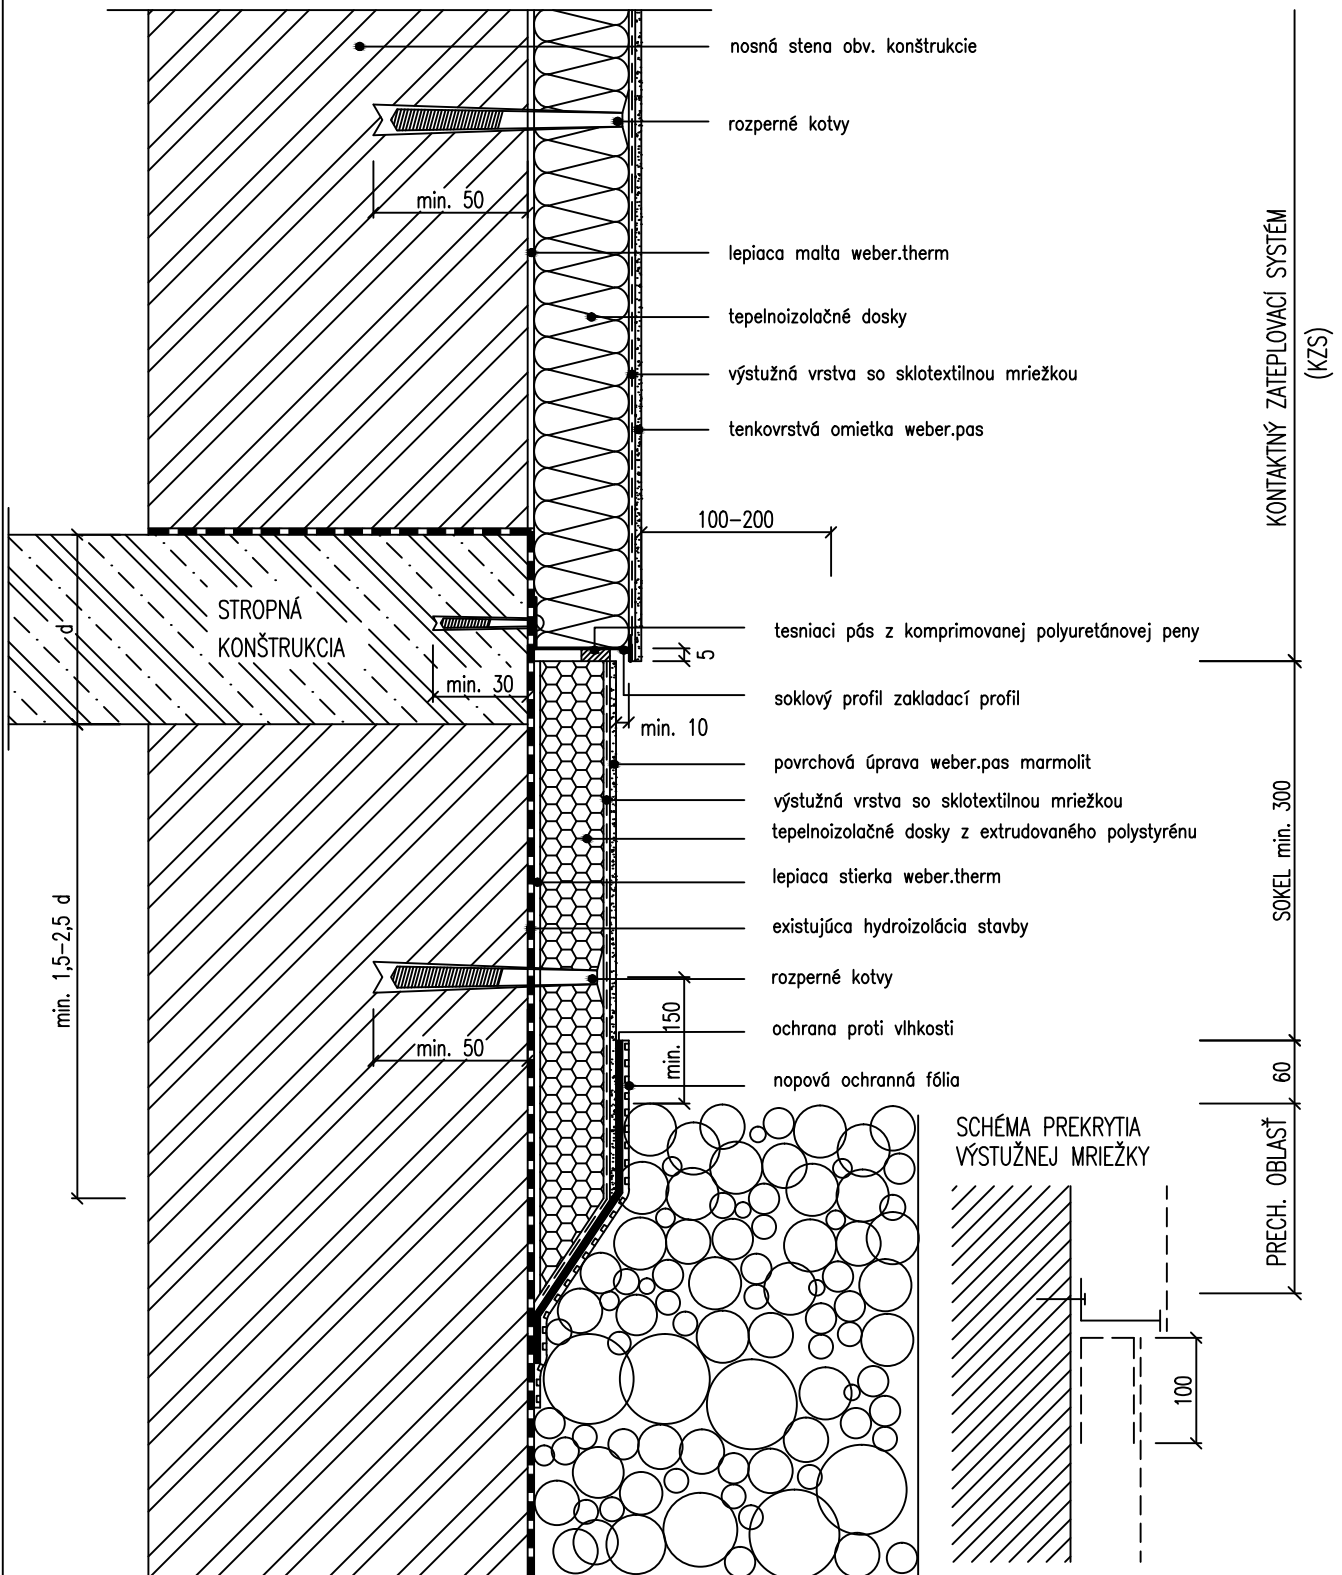

Saint-Gobain Construction Products, s.r.o.
 Divízia Weber – Terranova
 Stará Vajnorská 139, Bratislava
 www.weber-terranova.sk



TECHNICKÁ PODPORA

NÁZOV VÝKRESU


ZAPUS. SOKEL – KR. PRECHOD DO PODLAŽIA

DÁTUM 01/2010

FILE weber.therm_1.2.dwg


FORMÁT DIN A4

MIERKA1 : 5

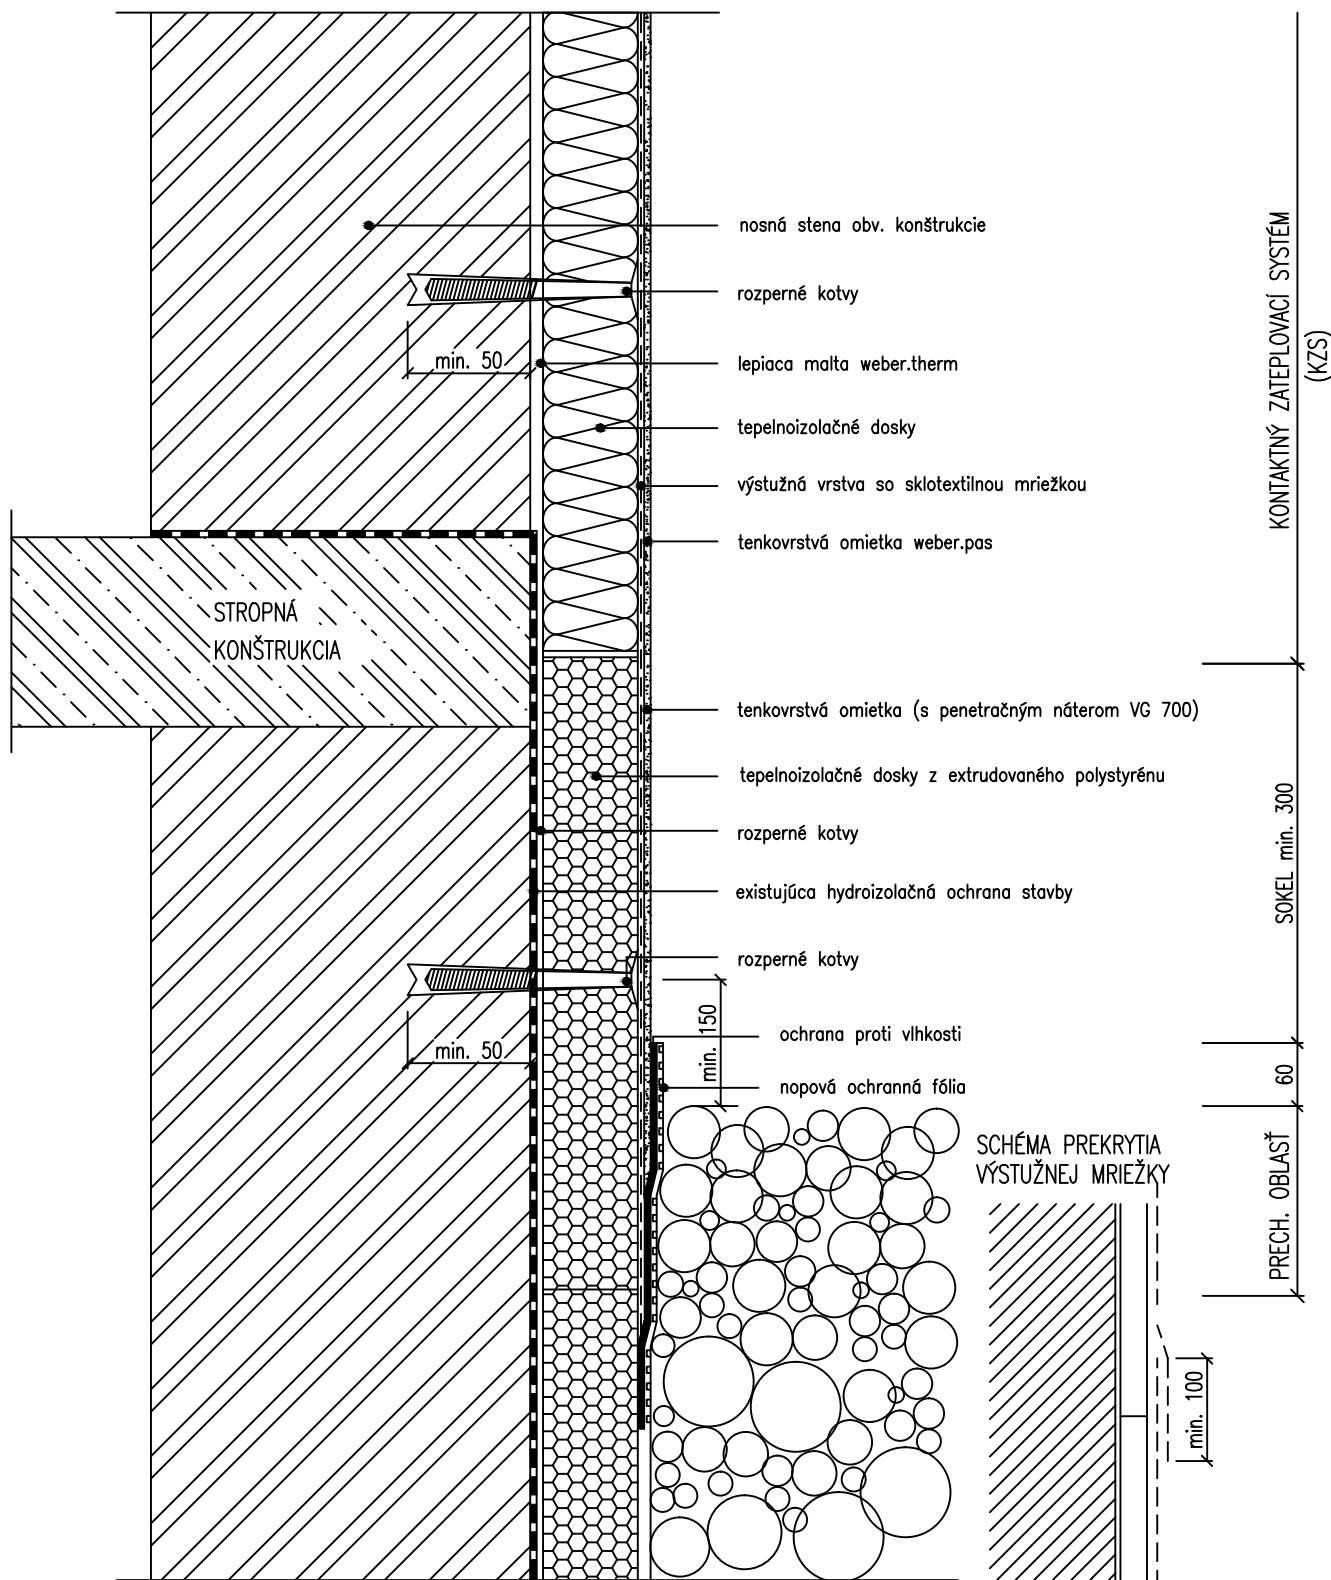


DOSKY PRILOŽENÉ NA DORAZ

<p>Saint-Gobain Construction Products, s.r.o. Divízia Weber – Terranova Stará Vajnorská 139, 831 04 Bratislava www.weber-terranova.sk</p>	
<p>TECHNICKÁ PODPORA</p>	
<p>NÁZOV VÝKRESU PLOŠNE PREVIAZANÝ SOKEL</p>	
<p>DÁTUM 01/2010 FORMÁT DIN A4</p>	<p>FILE weber.therm_1.3.dwg MIERKA1 : 5</p>

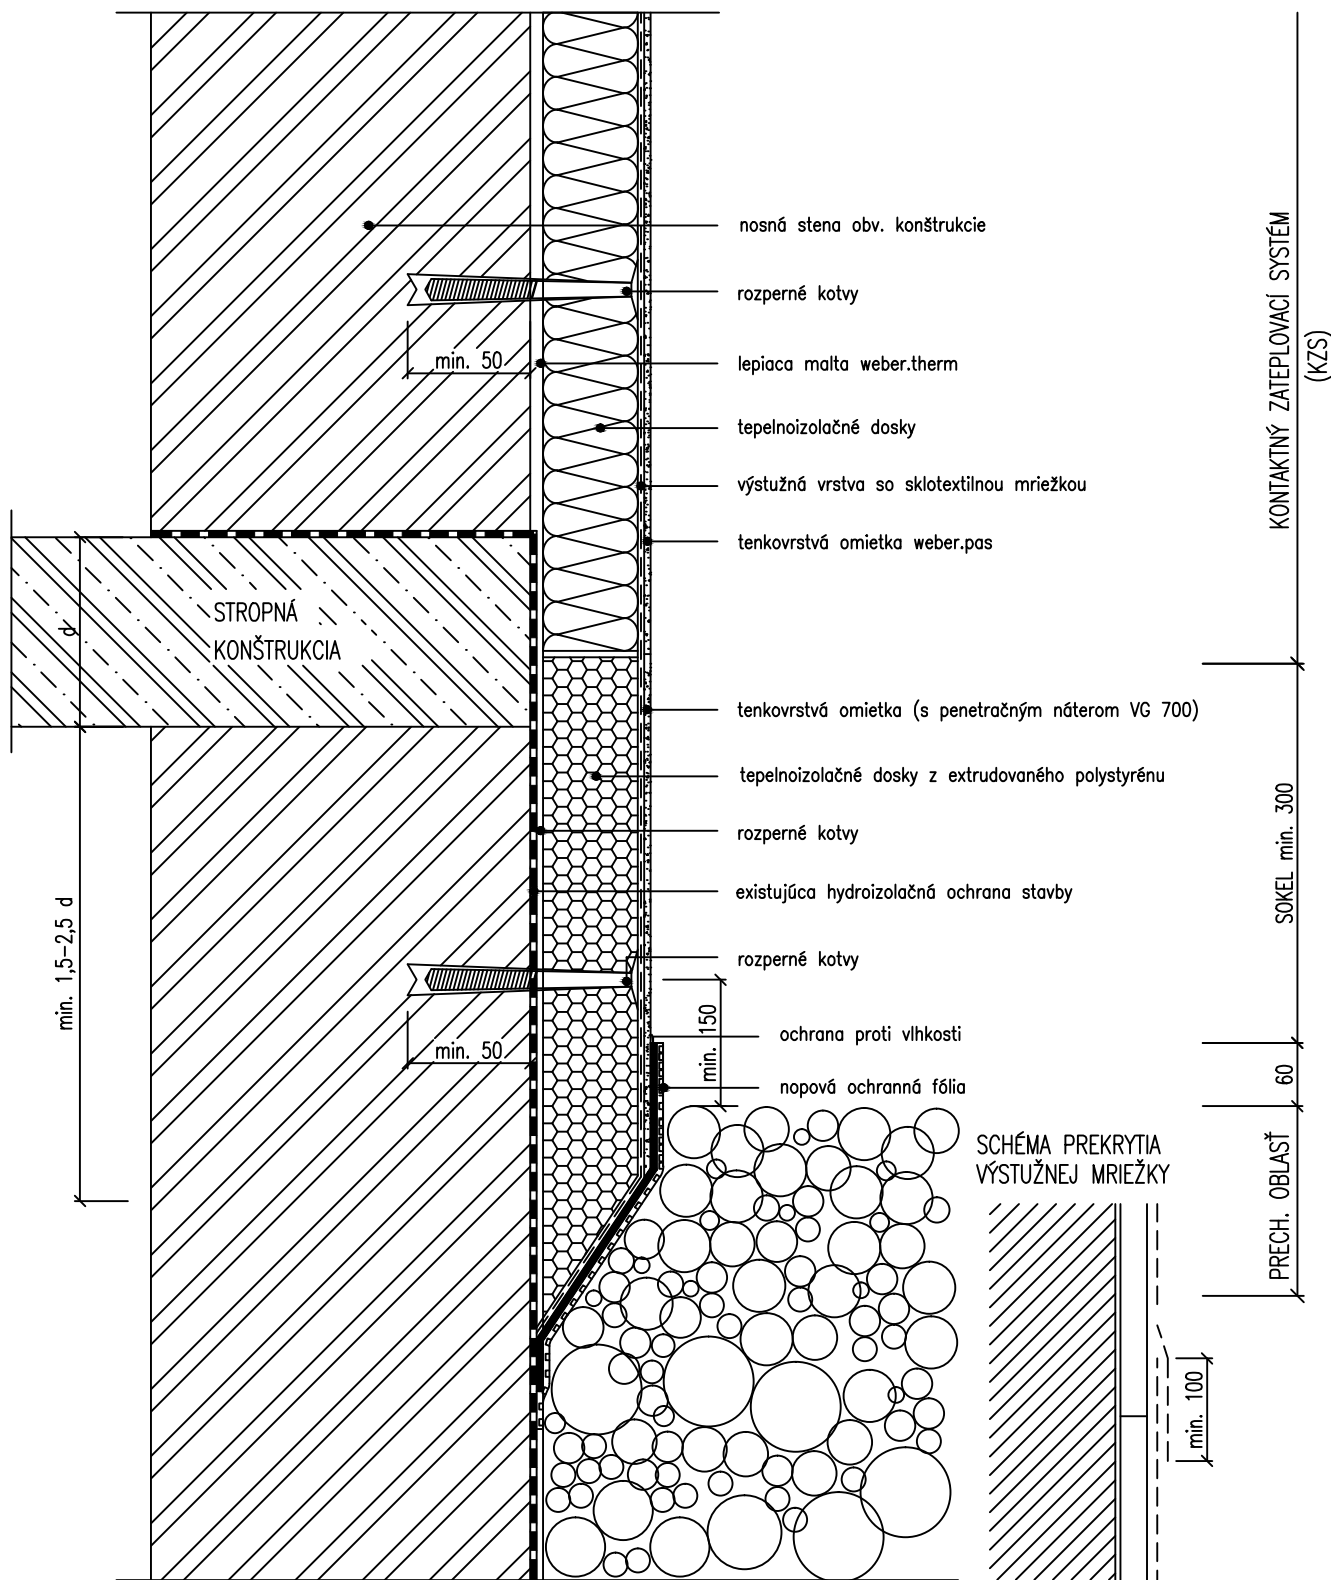

DOSKY PRILOŽENÉ NA DORAZ

Saint-Gobain Construction Products, s.r.o. Divízia Weber – Terranova Stará Vajnorská 139, 831 04 Bratislava www.weber-terranova.sk		
TECHNICKÁ PODPORA		
NÁZOV VÝKRESU PLOŠNE PREVIAZANÝ SOKEL		
DÁTUM 01/2010		FILE weber.therm_1.4.dwg
FORMÁT DIN A4		MIERKA1 : 5

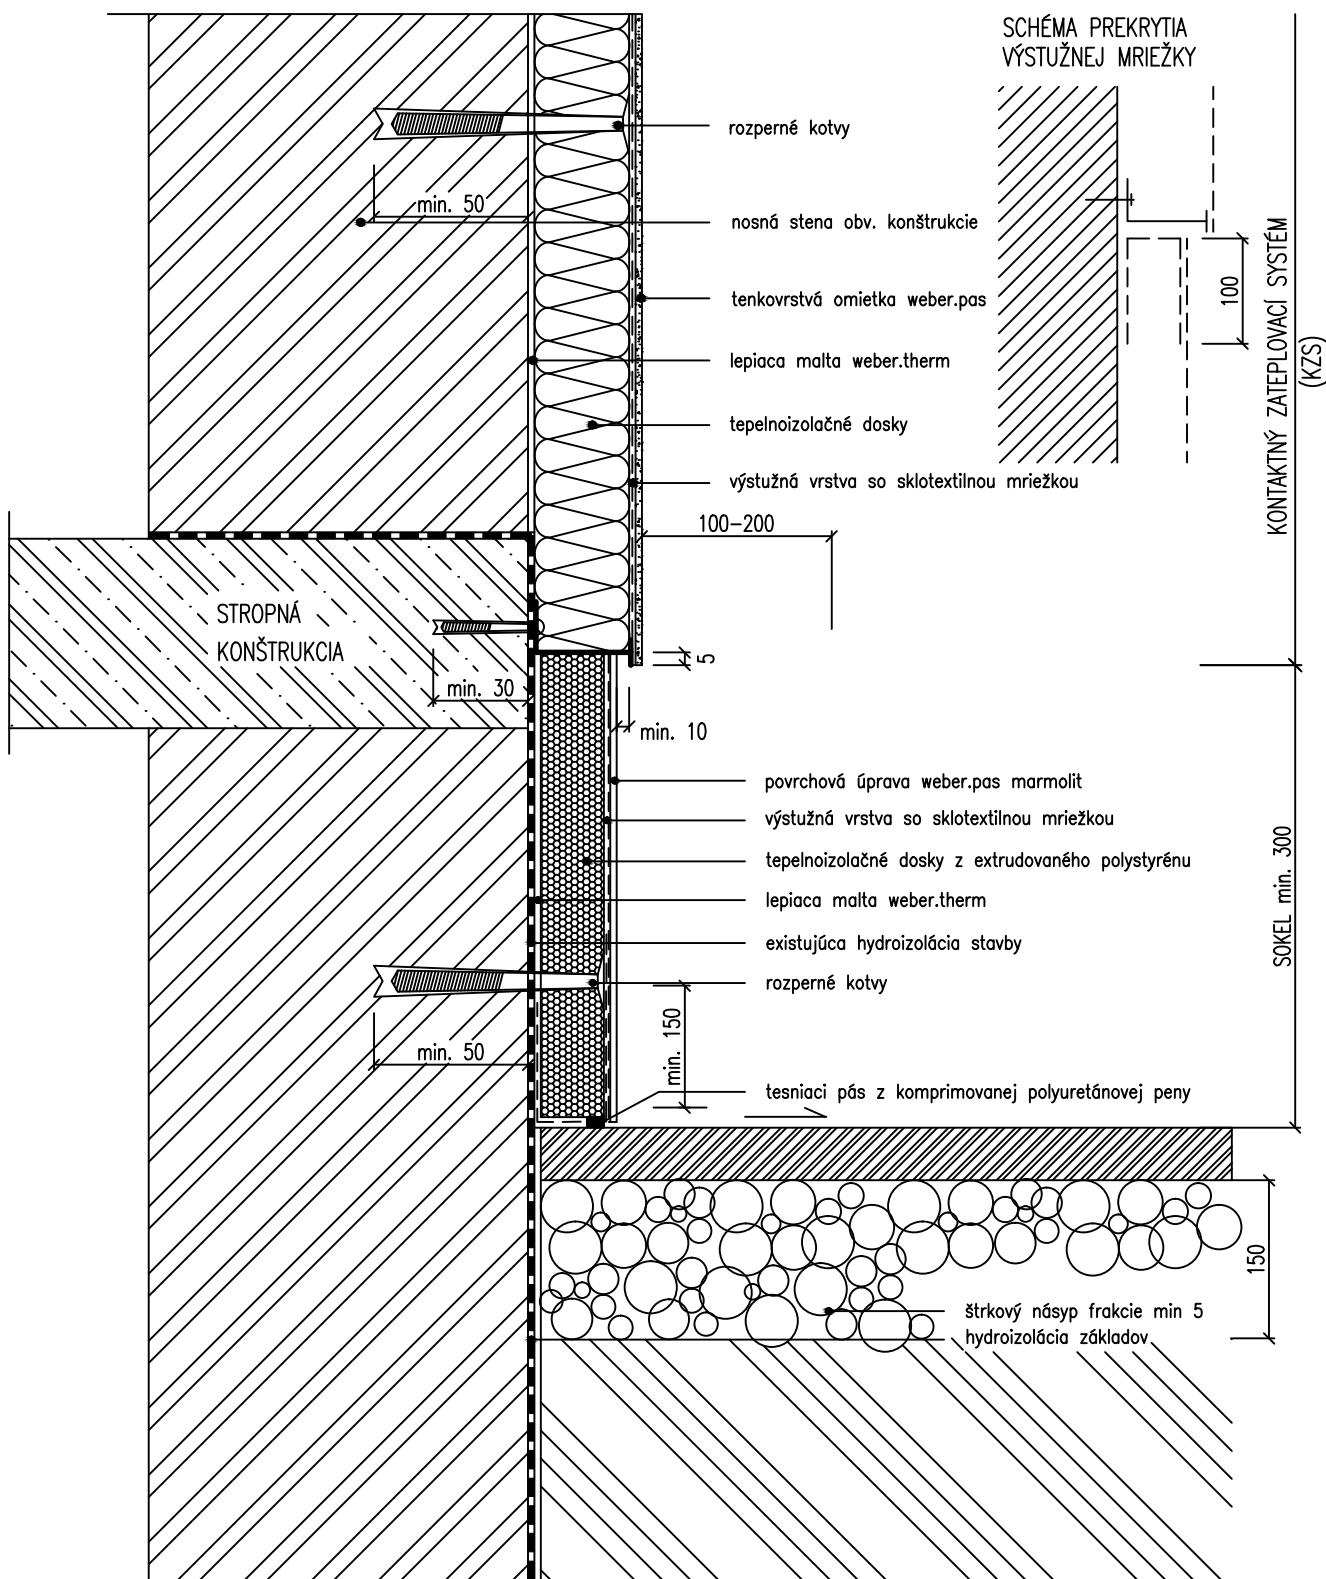

Saint-Gobain Construction Products, s.r.o.
 Divízia Weber – Terranova
 Stará Vajnorská 139, 831 04 Bratislava
 www.weber-terranova.sk



TECHNICKÁ PODPORA

NÁZOV VÝKRESU

ODSADENÝ SOKEL S TEPELNOU IZOLÁCIOU

DÁTUM 01/2010 FILE weber.therm_1.5.dwg

FORMÁT DIN A4 MIERKA1 : 5