



Začiatok a ukončenie zatepľovacieho systému

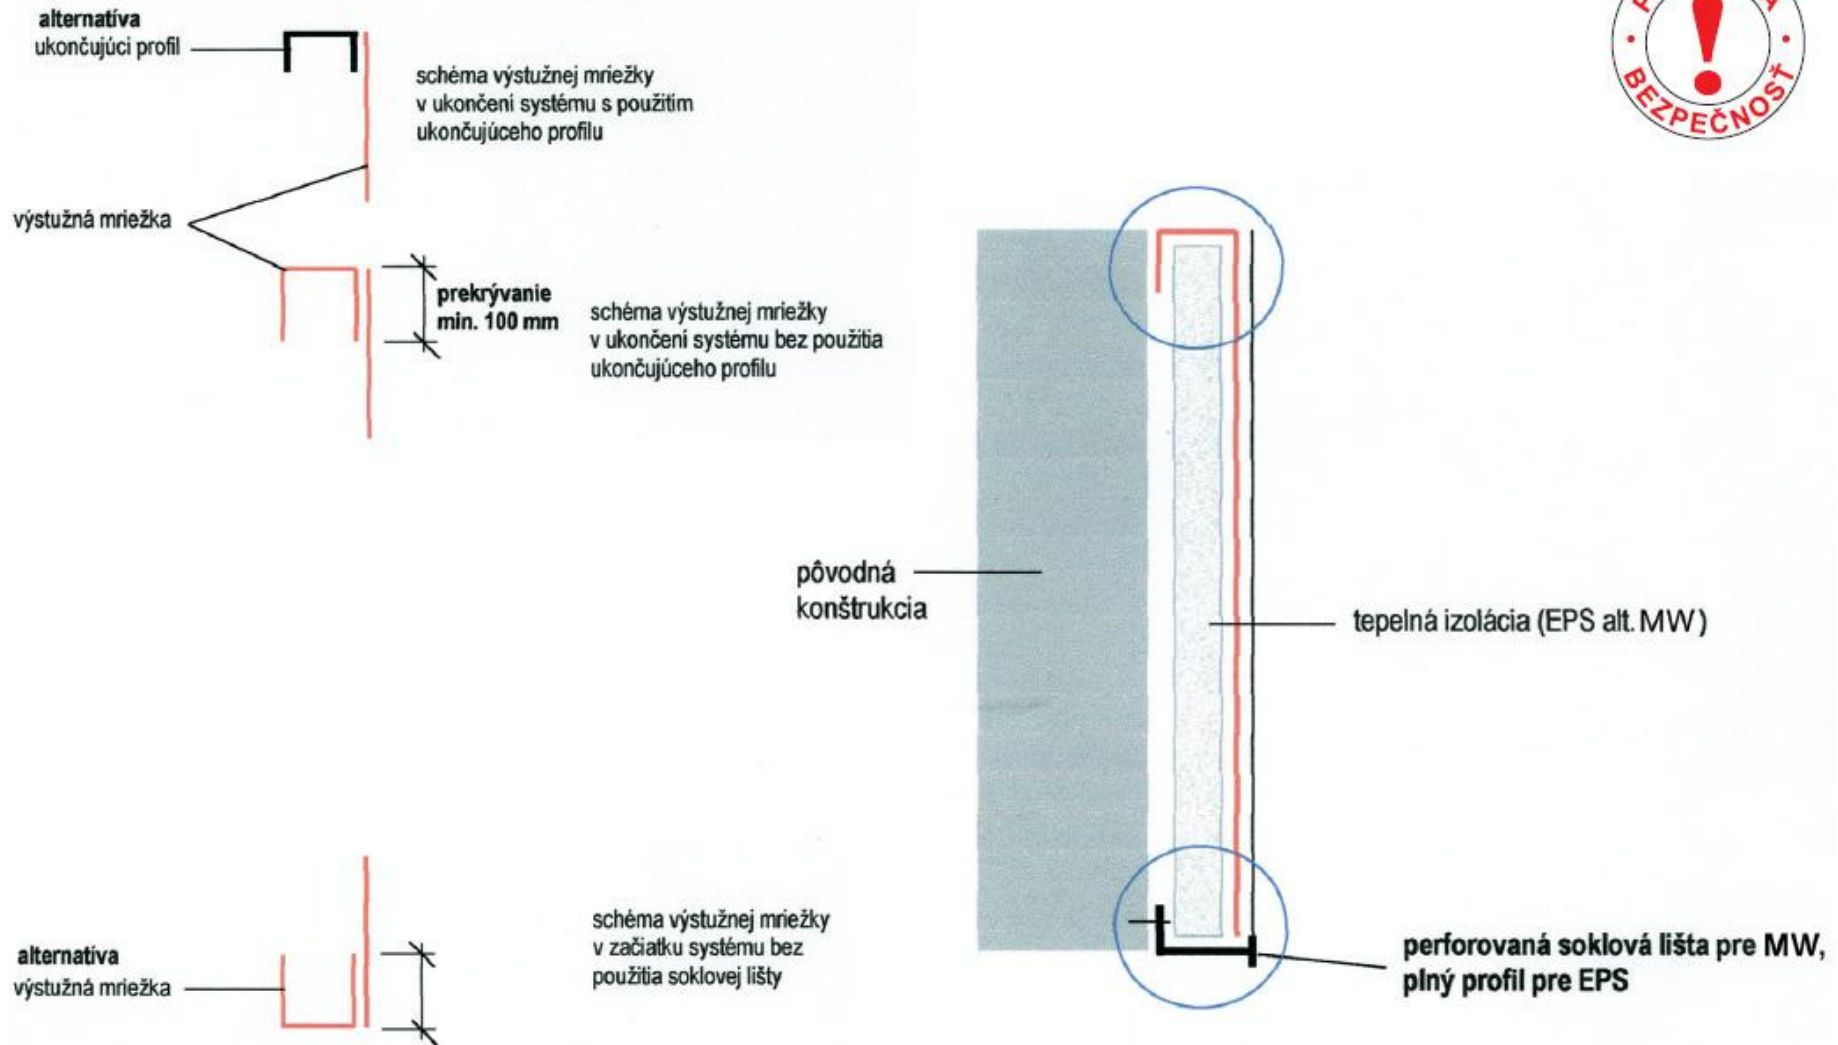


Prekrývanie výstužnej mriežky v zatepľovacom systéme


a) vonkajší roh (kút)

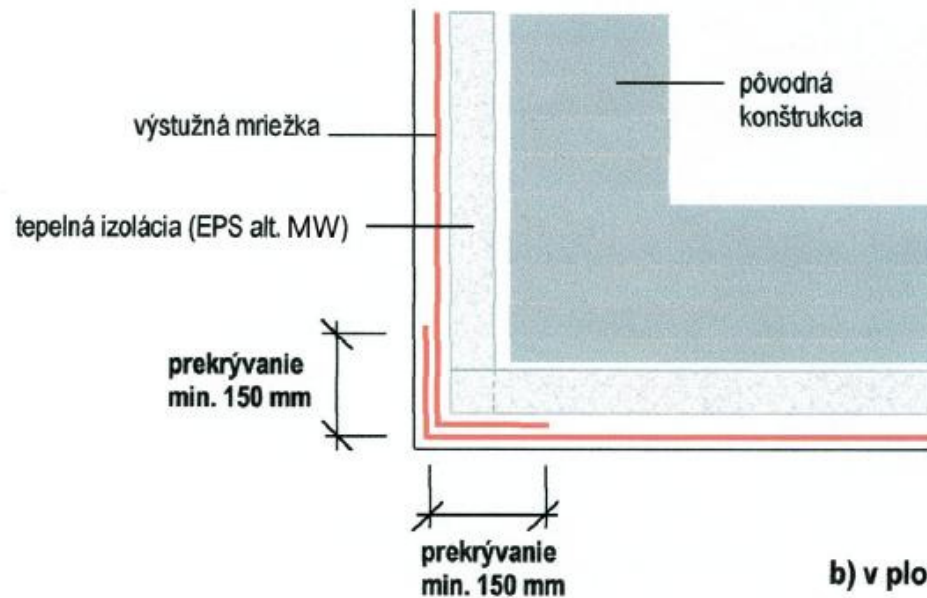

b) v ploche

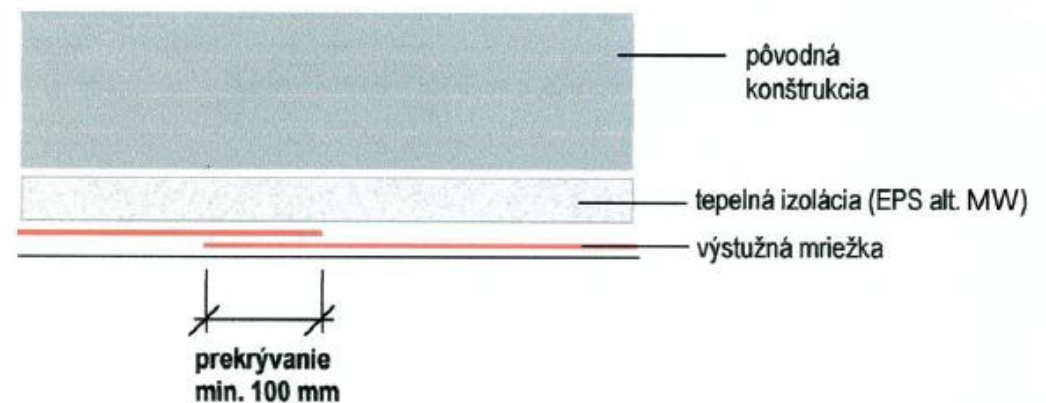

Detaily zatepľovacieho systému pri okne

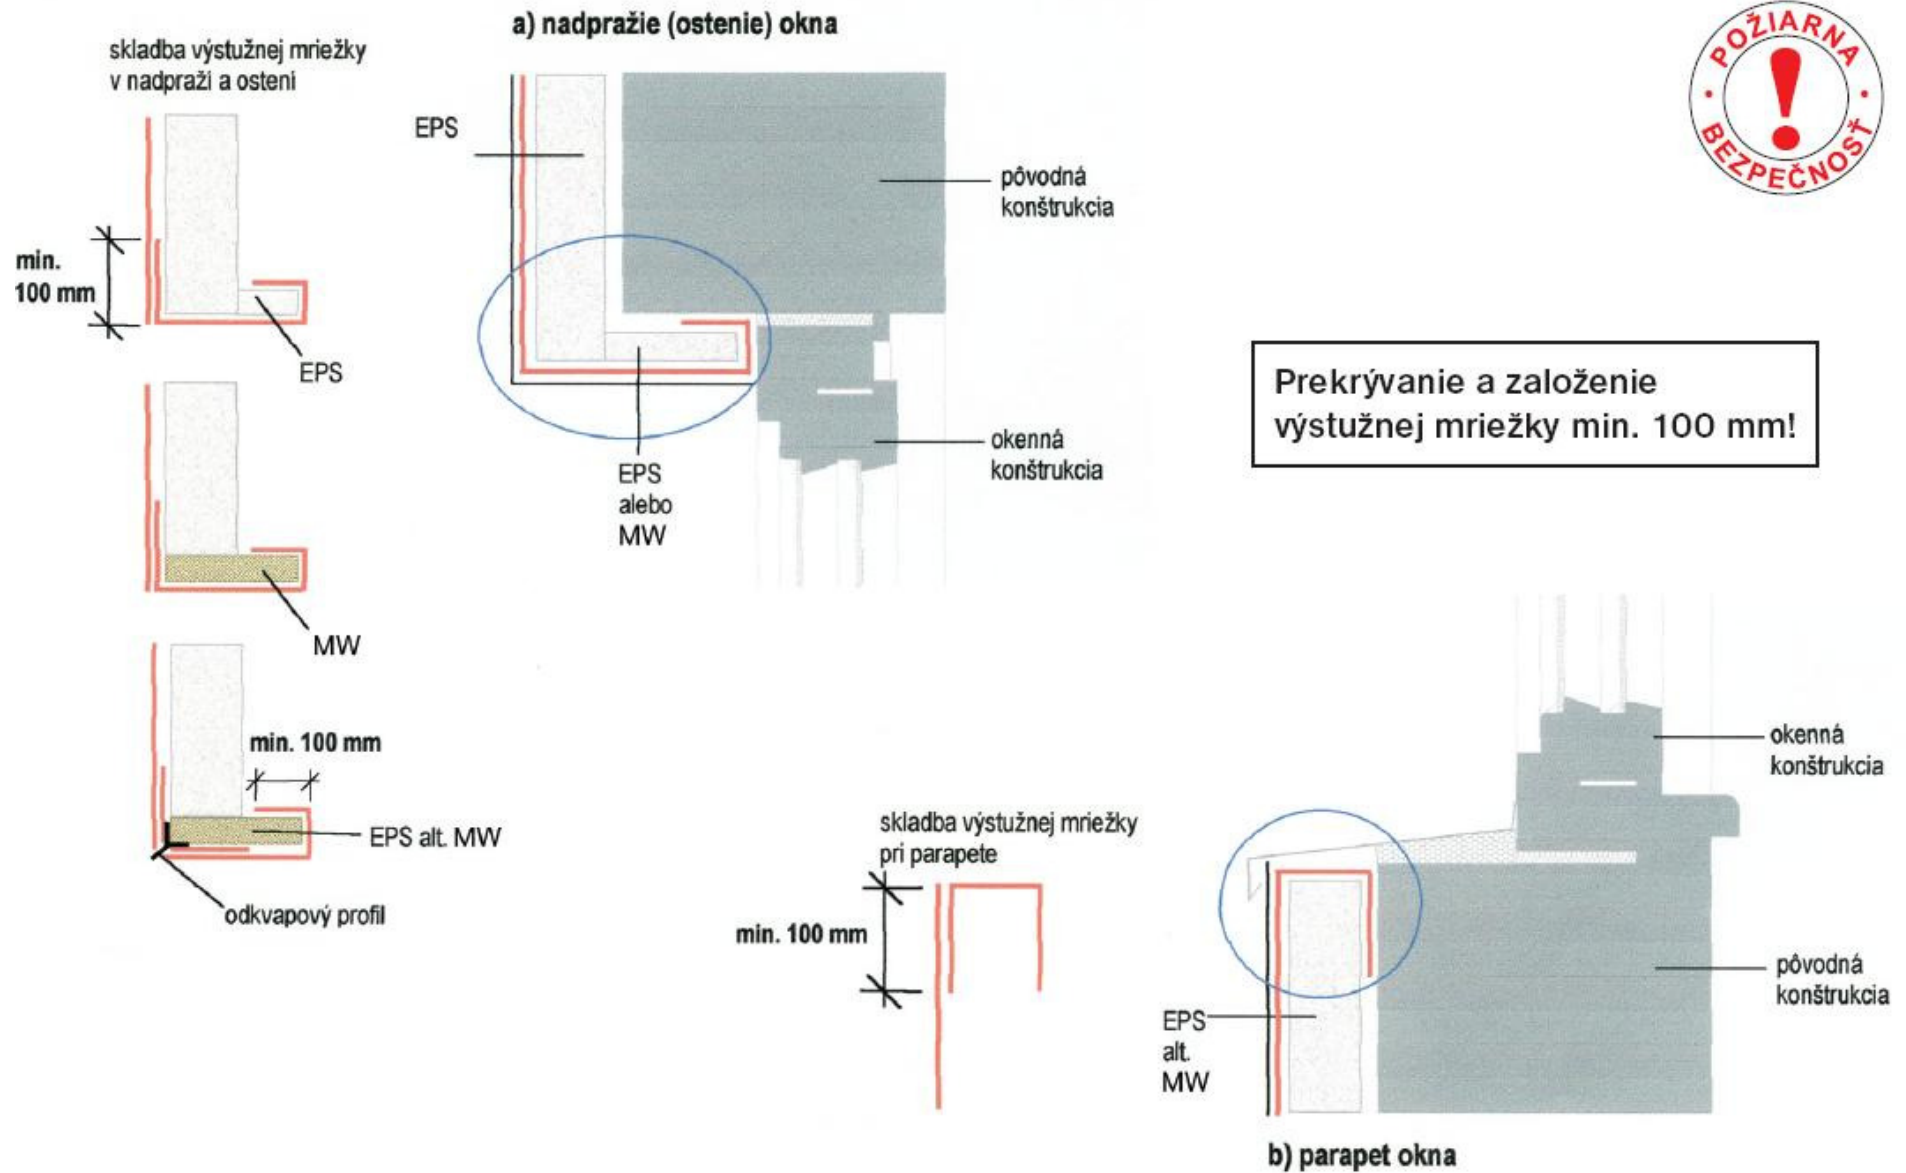

Prekrývanie výstužnej mriežky pri kombinácii tepelnej izolácie v ploche

